


Allegato A2 all'allegato A ddr 224 del 22.07.2024

LINEA FERROVIARIA BINARIO INTERPORTO

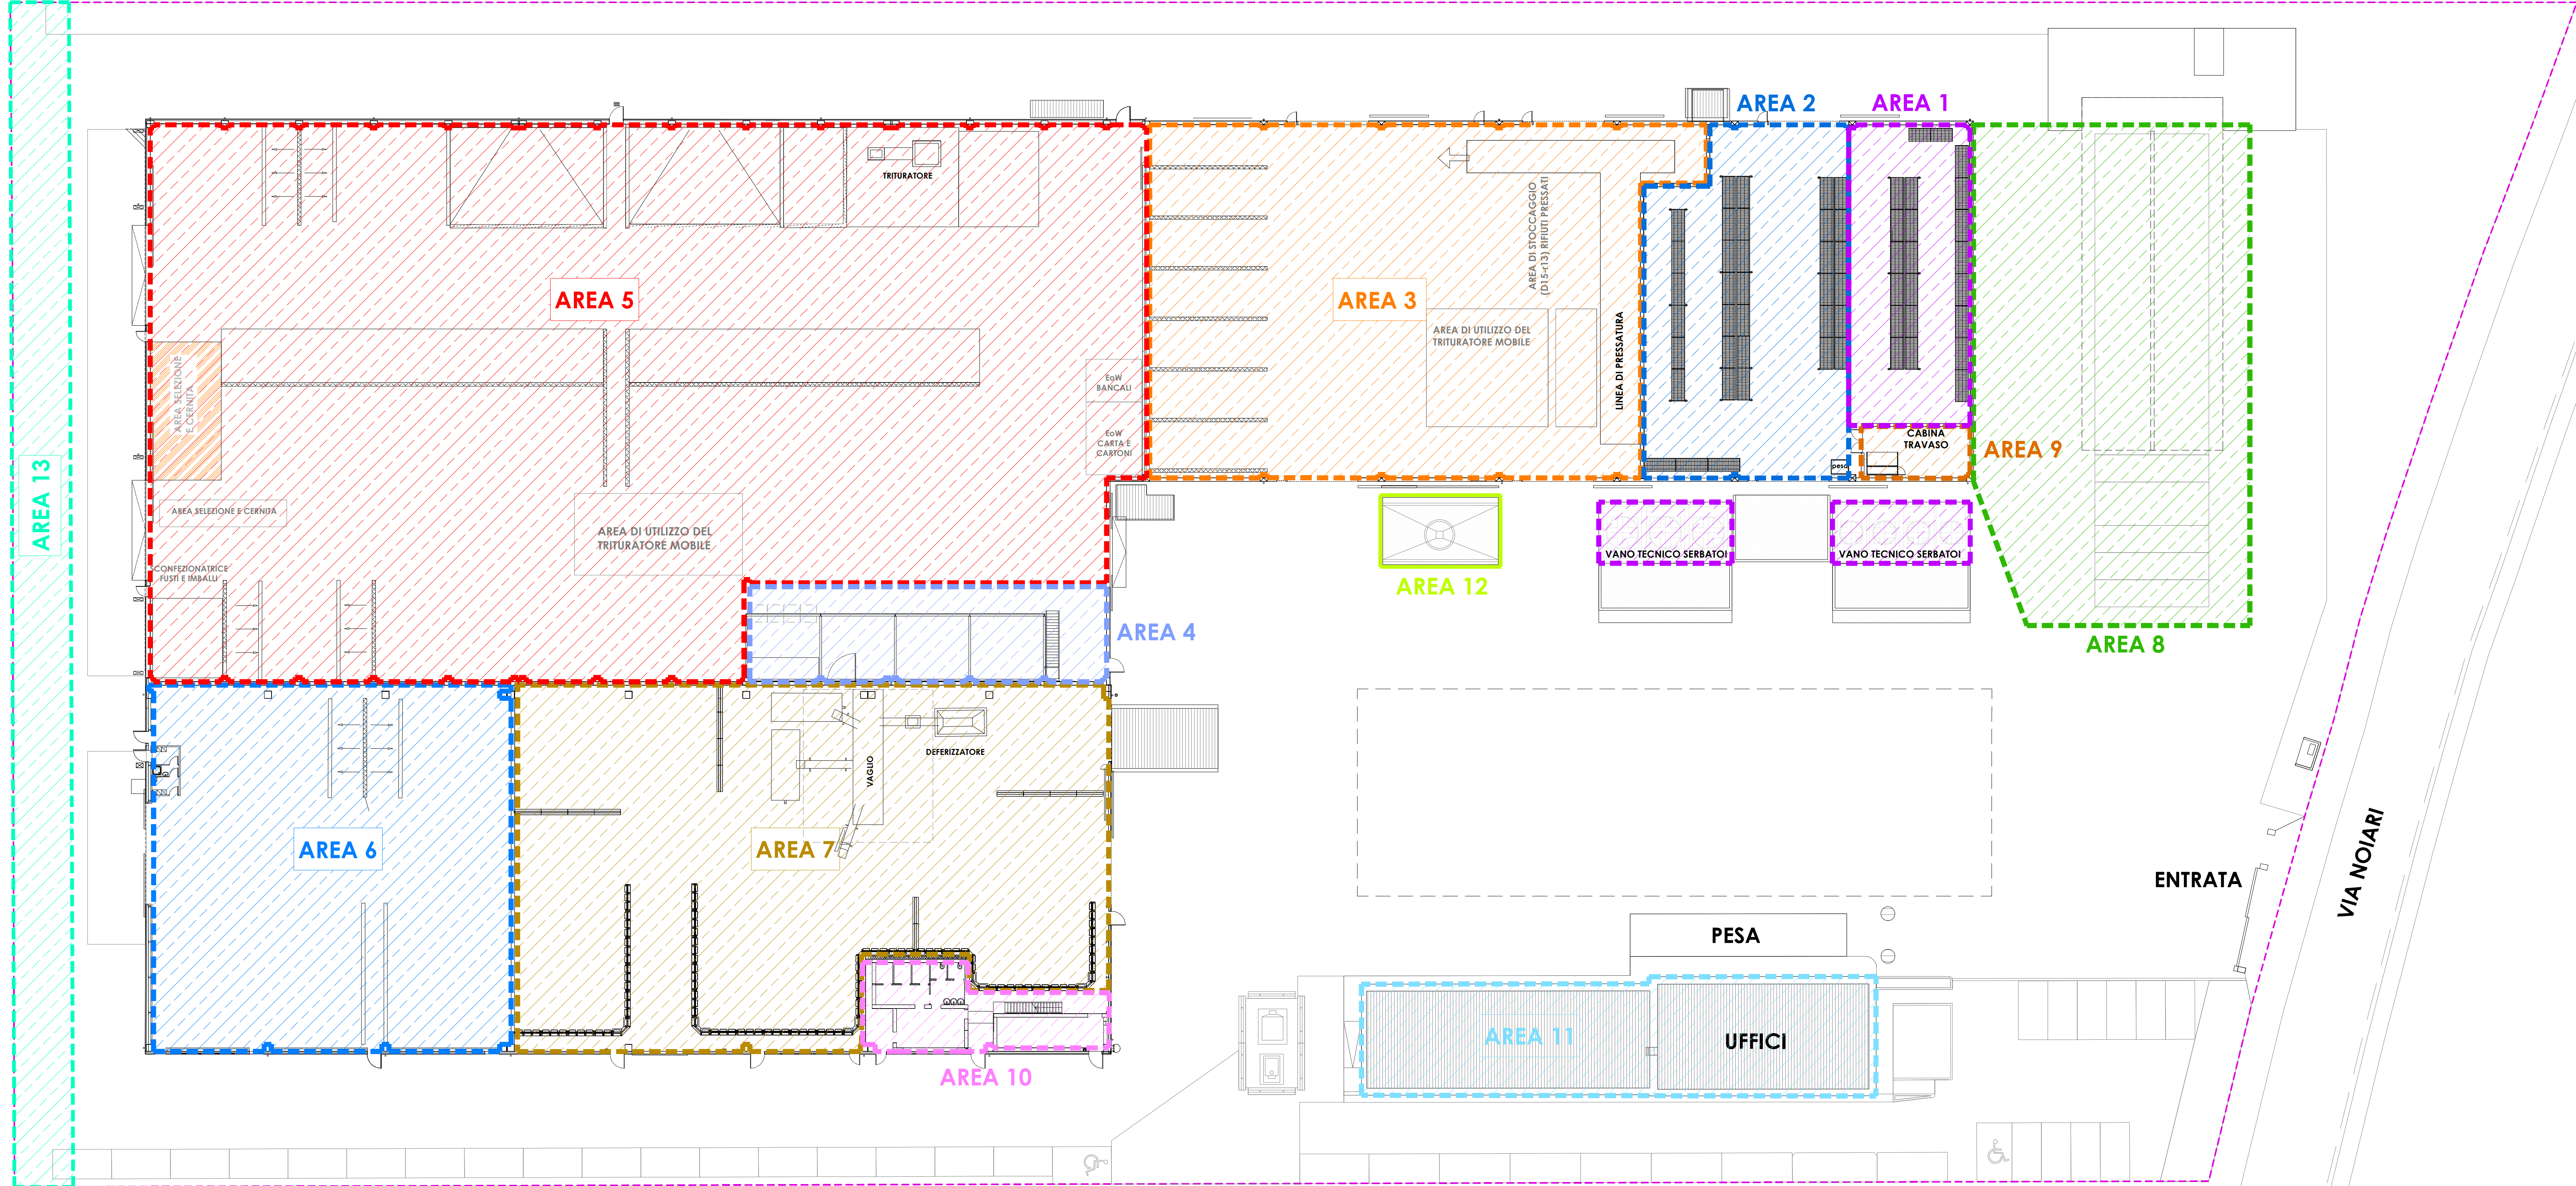


	AREA 1	Area di stoccaggio, ricondizionamento, accorpamento, miscelazione, selezione di rifiuti liquidi - Superficie in planta: 322 m² + 59 m² Nuovi serbatoi
	AREA 2	Area di stoccaggio, ricondizionamento, accorpamento, selezione di rifiuti solidi o fangosi - Superficie in planta: 492 m²
	AREA 3	Area di stoccaggio, ricondizionamento, accorpamento, miscelazione, selezione, cernita, recupero, pressatura e triturazione di rifiuti solidi - Superficie in planta: 1277 m²
	AREA 4	Area di stoccaggio, ricondizionamento, accorpamento, miscelazione, selezione, cernita di rifiuti solidi (RAE e batterici) - Superficie in planta: 243 m² + 156 m² Piano Primo
	AREA 5	Area di stoccaggio, ricondizionamento, accorpamento, miscelazione, produzione combustibili pericolosi e CSS, triturazione, selezione, recupero di rifiuti solidi o fangosi, Deposito EoW (Carta e Cartone/Bianchi), tenuti separati - Superficie in planta: 3694 m²
	AREA 6	Area di stoccaggio, accorpamento di rifiuti solidi (contenitori amiantati) - Superficie in planta: 944 m²
	AREA 7	Area di stoccaggio, ricondizionamento, accorpamento, miscelazione, selezione, cernita vagliatura di rifiuti solidi e fangosi - Superficie in planta: 1427 m²
	AREA 8	Area di stoccaggio rifiuti solidi, ed eventuali rifiuti non conformi - Superficie in planta: 972 m²
	AREA 9	Area di ricondizionamento, accorpamento, miscelazione, selezione, produzione di combustibili pericolosi di rifiuti liquidi (Prove di miscelazione) - Superficie in planta: 40 m²
	AREA 10	Vano spogliatoi, servizi e docce a servizio degli addetti, locale archivio al piano primo e cabina di trasformazione a servizio dell'impianto fotovoltaico - Superficie in planta: 121 m²
	AREA 11	Uffici, ufficio pesa (area di conferimento) e servizi - Superficie in planta: 427 m²
	AREA 12	Piazzola coperta per il lavaggio di mezzi e cassoni - Superficie in planta: 43 m²
	AREA 13	Banchina per il carico di vagoni ferroviari - Superficie in planta: 502 m²

REGIONE VENETO
COMUNE DI PORTOGRUARO

RIESAME AIA

titolo: PLANIMETRIA LAYOUT MACROAREE DI STOCCAGGIO		tavola n°: B22a
scala: 1:250		data n°: Febbraio 2023
redatto n°: Z.A.I. s.r.l. Tangenziale Enrico Mattei n. 14 30026 Portogruaro (VE)		approvato n°: _____

LINEA FERROVIARIA BINARIO INTERPORTO

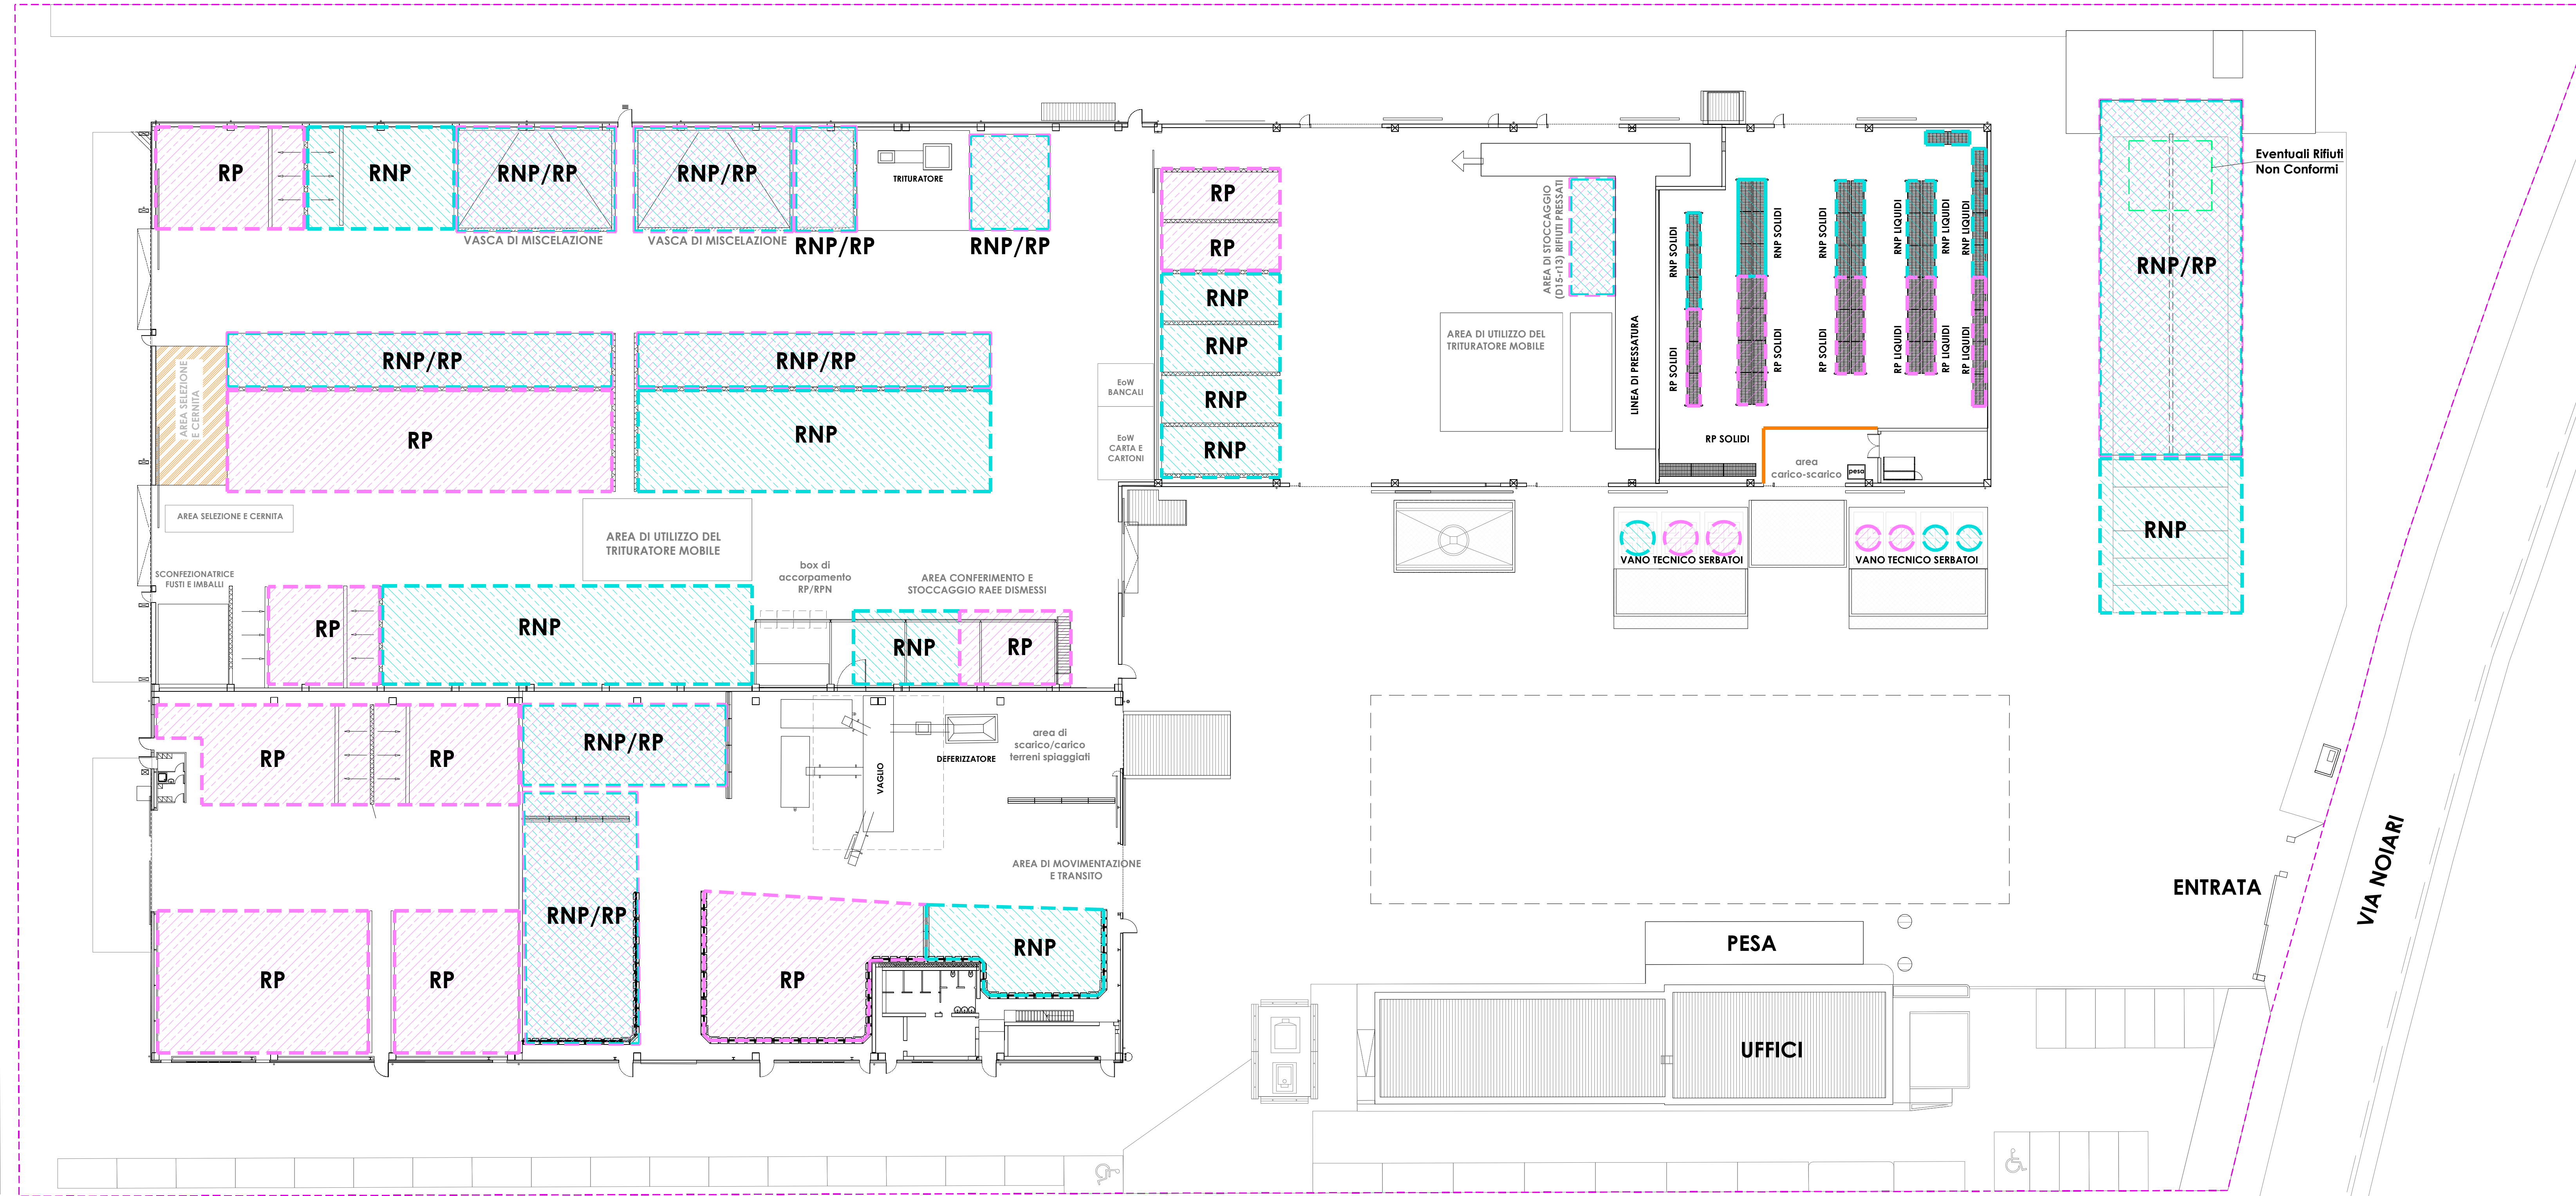

- AREA RIFIUTI NON PERICOLOSI
- AREA RIFIUTI PERICOLOSI
- AREA RIFIUTI PERICOLOSI E NON PERICOLOSI
- EVENTUALI RIFIUTI NON CONFORMI

REGIONE VENETO
COMUNE DI PORTOGRUARO

RIESAME AIA

PLANIMETRIA LAYOUT STOCCAGGI RIFIUTI
PERICOLOSI E NON PERICOLOSI

B22b

scala:
1:250

redatto nel:
Giugno 2024

Z.A.I. s.r.l.
Tangenziale Enrico Mattei n. 14
30026 Portogruaro (VE)

approvato nel: