



Data 06/06/2023

Protocollo N° 0304695 Class: H.400.02.1

Allegati N°

2 per tot.pag. 10

Oggetto: Z.A.I. S.r.l. – Installazione di recupero e smaltimento rifiuti pericolosi e non pericolosi con sede legale e ubicazione installazione in Tangenziale E. Mattei 14 - Portogruaro (VE). Autorizzazione Integrata Ambientale di cui al decreto n. 3 del 23.01.2018.

Trasmissione decreto n. 112/2023.

Z.A.I. S.r.l.
zai@pec.zaccheogroup.it

ARPAV

Città Metropolitana di Venezia

Comune di Portogruaro

Livenza Tagliamento Acque S.p.A.

Comando Provinciale dei Vigili del Fuoco di Venezia

Si trasmette in allegato il decreto n. 112/2023 di adeguamento al DM n. 188/2020, recepimento di modifiche conseguenti a comunicazioni ai sensi dell'art. 29-nonies del d.lgs. n. 152/2006, approvazione del PMC/PGO.

Distinti saluti.

Il Direttore
- ing. *Francesco Chiosi* -
(firmato digitalmente)

Elenco allegati

1. 20230605_decreto_112_adequamento_188_29nonies_PMC
2. 20230605_decreto_112_AllegatoA

PO Rifiuti speciali: Sarah Vanin – tel. 041-2792187 – e-mail: sarah.vanin@regione.veneto.it

Referente pratica: Caterina De Santi – 041-2795729; Monica Zorzetto – 041-2794430

copia cartacea composta di 1 pagina, di documento amministrativo informatico firmato digitalmente da FRANCESCO CHIOSI, il cui originale viene conservato nel sistema di gestione informatica dei documenti della Regione del Veneto - art.22.23.23 ter D.Lgs 7/3/2005 n. 82

Area Tutela e Sicurezza del Territorio
Direzione Ambiente e Transizione Ecologica – UO Ciclo dei rifiuti ed economia circolare
Calle Priuli – Cannaregio, 99 – 30121 Venezia – tel 041/2792143-2186-4434
pec: ambiente@pec.regione.veneto.it – <http://www.regione.veneto.it>



DECRETO N. 112 DEL 05/06/2023

OGGETTO: Z.A.I. S.r.l. – Installazione di recupero e smaltimento rifiuti pericolosi e non pericolosi con sede legale e ubicazione installazione in Tangenziale E. Mattei 14 - Portogruaro (VE). Autorizzazione Integrata Ambientale di cui al decreto n. 3 del 23.01.2018.
Aggiornamento dell’AIA a seguito del D.M. n. 188/2020 e di comunicazioni ai sensi dell’art. 29-nonies del d.lgs. n. 152/2006. Approvazione PMC/PGO.

NOTE PER LA TRASPARENZA:

Con il presente provvedimento si aggiorna l’AIA n. 3 del 23.01.2018, rilasciata alla ZAI S.r.l., alle disposizioni del D.M. n. 188/2020 in tema di cessazione di qualifica di rifiuto per carta e cartone, nonché alle modifiche comunicate ai sensi dell’art. 29-nonies del d.lgs. n. 152/2006 con le note al prot. reg. n. 376454 del 26.08.2021 e n. 376098 del 25.08.2021, come da risultanze comunicate con la nota prot. reg. n. 282754 del 23.06.2022. Si procede inoltre all’approvazione del PMC/PGO denominato “*PMC rev. 08 del 08.11.2022*”.

IL DIRETTORE DELLA DIREZIONE AMBIENTE E TRANSIZIONE ECOLOGICA

- VISTO il decreto n. 3 del 23.01.2018 con il quale il Direttore della Direzione Ambiente (ora Direzione Ambiente e Transizione Ecologica) rilascia a ZAI S.r.l. l’Autorizzazione Integrata Ambientale conseguente alla realizzazione delle opere previste dalla DGR n. 2534 del 23 dicembre 2014, con la quale è stato approvato il progetto per la razionalizzazione e l’ampliamento dell’impianto a seguito della procedura di Valutazione di Impatto Ambientale;
- VISTO il decreto n. 102 del 13.11.2018 con il quale il Direttore della Direzione Ambiente modifica l’AIA n. 3 del 23.01.2018 per adeguamento agli Indirizzi tecnici sulle attività di miscelazione e gestione di rifiuti di cui alla DGRV n.119/2018;
- VISTO il decreto n. 5 del 22.01.2019 con il quale il Direttore della Direzione Ambiente concede a ZAI S.r.l. una proroga per l’adeguamento alle disposizioni di cui alla DGRV n. 119/2018;
- VISTE il decreto n. 29 del 21.03.2019 e il decreto n. 18 del 17.06.2019 con il quale il Direttore della Direzione Ambiente prorogano i termini contenuti nel decreto di cui alla premessa precedente per l’adeguamento alle disposizioni di cui alla DGRV n. 119/2018, a seguito di alcune ordinanze del TAR richiamate nello stesso atto;
- VISTO il decreto n. 225 del 22.07.2019 con il quale il Direttore della Direzione Ambiente modifica l’AIA n. 3 del 23.01.2018 a seguito di alcune modifiche non sostanziali, come previsto dal comma 1 dell’ art. 29-nonies del d.lgs. n. 152/2006;
- VISTO il decreto n. 317 del 26.03.2020 con il quale il Direttore della Direzione Ambiente consente a ZAI S.r.l., in riscontro a motivata istanza, di conferire i rifiuti prodotti dalla propria attività di miscelazione a un impianto di trattamento intermedio dal quale verranno avviati a successivo recupero;
- VISTO il decreto n. 431 del 24.05.2021, rettificato dal decreto n. 491 del 27.05.2021, con il quale, il Direttore ad *Interim* della Direzione Ambiente, facendo seguito e dando esecuzione alle Sentenza del TAR Sentenza n. 218/2021 e il punto n. 7.5 della Sentenza n. 235/2021, ha comunicato l’avvio del riesame dell’Autorizzazione Integrata Ambientale in possesso della Società Z.A.I. s.r.l., finalizzato all’aggiornamento agli Indirizzi Tecnici sulle attività di miscelazione e gestione di rifiuti di cui alla DGRV n. 119/2018, dando corso al

	contestuale annullamento dei provvedimenti precedentemente rilasciati in tema di adeguamento agli Indirizzi Tecnici sulla miscelazione;
CONSIDERATO	che il decreto n. 431 del 24.05.2021, rettificato dal decreto n. 491 del 27.05.2021 prevedeva la Società fosse tenuta alla trasmissione alla Direzione Ambiente – U.O. Ciclo dei Rifiuti di una Relazione Tecnica di aggiornamento delle informazioni relative alle operazioni di miscelazione effettuate in installazione in conformità a quanto previsto nel paragrafo 4.2 “ <i>Contenuti delle istanze</i> ” della DGRV n. 119/2018, entro 60 giorni dalla data di notifica dello stesso provvedimento;
VISTA	la documentazione acquisita agli atti della Direzione Ambiente e Transizione Ecologica al prot. reg. n. 336228 del 27.07.2021 contenente la “ <i>Relazione di aggiornamento delle informazioni concernenti l’attività di miscelazione (§ 4.2 DGRV 119/2018)</i> ” trasmessa da ZAI S.r.l. in riscontro a quanto richiesto dal decreto n. 431 del 24.05.2021, rettificato dal decreto n. 491 del 27.05.2021;
VISTA	la comunicazione di modifica trasmessa ai sensi dell’art. 29- <i>nonies</i> del d.lgs. n. 152/2006 ed acquisita agli atti della Direzione Ambiente e Transizione Ecologica con prot. reg. n. 376454 del 26.08.2021 e n. 376098 del 25.08.2021 con le quali la società ZAI ha: <ul style="list-style-type: none"> – trasmesso la documentazione di adeguamento al D.M. n. 188/2020 per la cessazione di qualifica di rifiuti di carta e cartone; – comunicato alcune modifiche ai sensi dell’art. 29-<i>nonies</i> del d.lgs. n. 152/2006 e s.m.i. riguardanti: <ul style="list-style-type: none"> – unificazione delle partite di rifiuti contenenti amianto; – modifica dell’accesso all’impianto; – installazione di un portale per la rilevazione della radioattività; – installazione di una confezionatrice automatica dei fusti; – installazione di una filmatrice per imballaggio; – installazione di tre nuovi serbatoi per rifiuti liquidi; – installazione di un nuovo trituratore mobile; – integrazioni di nuove tipologie di rifiuti da sottoporre ad operazioni già autorizzate; – integrazione delle operazioni di separazione di fase su tipologie di rifiuti già autorizzate; – utilizzo dell’area 7 anche per l’attività di miscelazione (R12/D13); – integrazione del rifiuto EER 020199 costituito di lane minerali non pericolose utilizzati in agricoltura;
RITENUTO	che le modifiche comunicate dalla società in parola ai sensi dell’art. 29- <i>nonies</i> di cui la premessa precedente, in ragione della loro natura necessitassero di un esame approfondito in un’ottica di valutazione d’insieme dell’installazione, e quindi nell’ambito di un procedimento appropriato di modifica dell’AIA, non potendo pertanto essere applicati i termini di cui all’art. 29- <i>nonies</i> ;
CONSIDERATA	l’opportunità di valutare l’adeguamento al DM n. 188/2020 e le modifiche comunicate ai sensi del art. 29- <i>nonies</i> del d.lgs. n. 152/2006, di cui alla documentazione trasmessa con le note n. 376454/2021 e n. 376098/2021, facendo confluire tali valutazioni nell’ambito dell’istruttoria di riesame avviata con il DDDA n. 431 del 24.05.2021, così come rettificato dal DDDA n. 491 del 27.05.2021, per l’adeguamento del provvedimento autorizzativo agli Indirizzi Tecnici di cui alla DGRV n. 119 del 02.02.2018, al fine di effettuare una valutazione complessiva dell’installazione;
CONSIDERATA	quindi la nota prot. reg. n. 382787 del 31.08.2021 con la quale il Direttore della Direzione Ambiente e Transizione Ecologica ha comunicato l’avvio del procedimento amministrativo ai sensi degli artt. 7 e 8 della L. n. 241/1990 comprensivo dell’adeguamento del provvedimento autorizzativo agli Indirizzi Tecnici di cui alla

DGRV n. 119 del 07.02.2018 per le parti giudicate legittime, della valutazione dell'adeguamento al DM n. 188/2020 e della valutazione modifiche comunicate le note n. 376454/2021 e n. 376098/2021;

- VISTA la nota prot. reg. n. 40027 del 28.01.2022, con cui la Regione ha richiesto a Città Metropolitana di Venezia e ARPAV il parere in merito alle comunicazioni ai sensi dell'art. 29-nonies del d.lgs. n. 152/2006 di cui alle note acquisite al prot. reg. n. 376454 del 26.08.2021 e n. 376098 del 25.08.2021;
- VISTA la nota ARPAV 2022 - 0011705 / U (prot. reg. n. 60854 del 10/02/2022) e la nota della Città Metropolitana di Venezia prot. n. 9140 del 14/02/2022 (prot. reg. n. 68823 del 15.02.2022), con cui si chiedono approfondimenti su alcuni aspetti delle sopracitate comunicazioni;
- VISTA la nota prot. reg. n. 72685 del 16.02.2022, con cui si chiede alla ZAI S.r.l. documentazione integrativa al fine di riscontrare alle osservazioni degli Enti;
- VISTA la nota prot. reg. n. 123733 del 17.03.2022 con la quale ZAI S.r.l. ha trasmesso documentazione integrativa relativamente al procedimento avviato con nota prot. reg. n. 382787 del 31.08.2021;
- VISTA la nota prot. reg. n. 233358 del 23.05.2022 con la quale il Direttore della U.O. Ciclo dei Rifiuti ed Economia Circolare ha convocato la seduta della Conferenza di Servizi indetta con la citata nota prot. reg. n. 382787 del 31.08.2021 il 14.06.2022;
- VISTA la nota prot. reg. n. 282754 del 23.06.2022 con la quale il Direttore della U.O. Ciclo dei Rifiuti ed Economia Circolare ha trasmesso il verbale Conferenza di Servizi del 14.06.2022 e ha dato contestualmente riscontro alla comunicazione di modifiche non sostanziali acquisita con prot. reg. n. 376454 del 26.08.2021 e n. 376098 del 25.08.2021;
- CONSIDERATO che la citata nota prot. reg. n. 282754 del 23.06.2022, in merito alla comunicazione di modifiche non sostanziali acquisita con prot. reg. n. 376454 del 26.08.2021 e n. 376098 del 25.08.2021, come successivamente integrata, ha previsto che ZAI S.r.l. fosse autorizzata a procedere alla messa in opera delle modifiche comunicate nel rispetto di una serie di indicazioni;
- CONSIDERATI gli esiti della Conferenza di Servizi del 14 giugno 2022, di cui al verbale trasmesso con nota prot. reg. n. 282754 del 23.06.2022, con particolare riferimento alle richieste di integrazione documentale necessaria alla conclusione del procedimento;
- VISTI gli *Orientamenti regionali sull'applicazione del DM 188/2020 recante disciplina della cessazione della qualifica di rifiuto da carta e cartone* di cui alla circolare prot. reg. n. 415862 del 08.09.2022;
- VISTA la nota prot. reg. n. 0349969 del 08.08.2022 di disposizione di avvio del riesame sensi dell'art. 29-*octies*, comma 3 lettera a) del d.lgs. n. 152/2006, sull'installazione nel suo complesso, con valenza, anche in termini tariffari, di rinnovo dell'autorizzazione, finalizzato alla verifica delle condizioni e delle prescrizioni autorizzative in relazione alle disposizioni normative e alle conclusioni sulle migliori tecniche disponibili (BAT) per il trattamento dei rifiuti di cui alla decisione di esecuzione (UE) 2018/1147;
- VISTA la nota prot. reg. n. 437780 del 22.09.2022 con la quale il Direttore della U.O. Ciclo dei Rifiuti ed Economia Circolare ha comunicato l'archiviazione del procedimento prot. n. 382787 del 31.08.2021 per la sola parte concernente il riesame dell'installazione per l'adeguamento alla DGRV n. 119/2018, in seguito alla Sentenza del Consiglio di Stato n. 6513/2022, inerente la riforma delle sentenze del TAR Veneto n. 218/2021 e n. 235/2021, prevedendo che le prescrizioni sulla miscelazione restassero quindi quelle definite nell'AIA n. 3 del 23.01.2018 e ss.mm.ii. fino al ricorrere di una delle fattispecie di riesame previste dall'art. 29-*octies* del d.lgs. n. 152/2006;

- CONSIDERATO che la stessa nota prot. reg. n. 437780 del 22.09.2022 prevede l'adeguamento agli *Indirizzi tecnici sulle attività di miscelazione e gestione di rifiuti* di cui alla DGRV n. 119/2018 sarà pertanto valutato nel riesame complessivo sopracitato, mantenendo salva la documentazione già trasmessa nell'ambito del procedimento avviato con nota prot. n. 382787 del 31.08.2021, ferma restando la possibilità di aggiornare la stessa con la trasmissione della documentazione di riesame delle BAT;
- VISTO che la citata nota prot. reg. n. 437780 del 22.09.2022 ha inoltre convocato la seduta della Conferenza di Servizi il 07.10.2022 per la parte di procedimento non archiviato;
- VISTI gli esiti della seduta della Conferenza di Servizi del 07.10.2022, di cui il verbale trasmesso con nota prot. reg. n. 516620 del 08.11.2022;
- CONSIDERATO che durante la Conferenza di Servizi del 07.10.2022 *“si conferma l'adeguatezza delle modalità gestionali definite nel protocollo predisposto dalla Ditta per il CER 020199, costituito da substrati di lana minerale, ma si evidenzia che le indicazioni ivi previste, dovendosi più in generale riferire alla tipologia di materiale e non a uno specifico CER, sono da intendersi estese anche agli altri rifiuti riferibili a questa tipologia che vengono trattati in impianto, naturalmente solo nei casi in cui questi siano effettivamente costituiti da lana minerale”*;
- CONSIDERATO inoltre che durante la Conferenza di Servizi del 07.10.2022, relativamente alle indicazioni sui nuovi CER trattabili presso l'impianto *“non ci sono osservazioni in merito all'individuazione da parte della Ditta delle operazioni di trattamento (sia in filiera R che D) da effettuare sui nuovi CER di recente introduzione se non per il fatto che, diversamente da quanto proposto nella documentazione integrativa presentata a seguito della prima riunione della Conferenza di servizi, stante l'archiviazione del procedimento per l'adeguamento dell'attività di miscelazione alla DGRV n. 119 del 07.02.2018, tali CER andranno riferiti ai gruppi di miscelazione preesistenti, come autorizzati nella vigente AIA”*;
- CONSIDERATO che sempre durante la Conferenza di Servizi del 07.10.2022, è stato valutato l'aggiornamento del PMC/PGO rev. 07, prendendo atto del recepimento di quanto previsto dal DM 188/2020 in merito alla cessazione della qualifica di rifiuto (EoW) di rifiuti da carta e cartone, ma tuttavia evidenziando alcune necessità di perfezionamento del documento;
- CONSIDERATO inoltre che sempre il verbale della Conferenza di Servizi del 07.10.2022 ha previsto la produzione di documentazione integrativa con riferimento ai nuovi CER la cui gestione nell'installazione è stata approvata in qualità di modifica non sostanziale nel corso del procedimento di riesame, ai gruppi di miscelazione autorizzati nella vigente AIA n. 3 del 23.01.2018 e all'aggiornamento del *layout* impiantistico;
- VISTA la nota del 02.12.2022, acquisita al prot. reg. n. 573852 data 13.12.2022, con la quale ZAI S.r.l. ha trasmesso la documentazione integrativa in riscontro alla nota prot. reg. n. 516620 del 08.11.2022 trasmettendo:
- una nuova versione del PMC/PGO denominata *“PMC rev. 08”*;
 - il manuale di recupero di carta e cartone, aggiornato alle indicazioni fornite in Conferenza di servizi;
 - la planimetria di *layout* aggiornata alle indicazioni fornite in Conferenza di servizi;
 - tabella di aggiornamento dei gruppi di miscelazione rispetto ai rifiuti autorizzati con comunicazione prot. Reg. n. 282754 del 23/06/2022;
- VISTA la documentazione trasmessa da ZAI S.r.l. ed acquisita ai prot. reg. n. 67373 e n. 67380 del 06.02.2023, in riscontro alla nota prot. reg. n. 0349969 del 08.08.2022, finalizzata all'attivazione del riesame ai sensi dell'art.29-*octies* del d.lgs. n.152/2006, sull'installazione nel suo complesso, con valenza, anche in termini tariffari, di rinnovo dell'autorizzazione, finalizzato al rinnovo e alla verifica delle condizioni e delle

prescrizioni autorizzative in relazione alle disposizioni normative e alle conclusioni sulle migliori tecniche disponibili (BAT) per il trattamento dei rifiuti di cui alla decisione di esecuzione (UE) 2018/1147;

VISTO la nota prot. 99338 del 21.02.2023 con la quale il Direttore della U.O. Ciclo dei Rifiuti ed Economia Circolare ha comunicato ai sensi degli artt. 7 e 8 della L. n. 241/1990 l'avvio del procedimento di riesame ai sensi dell'art. 29-*octies* del d.lgs. n. 152/2006, sull'installazione nel suo complesso, con valenza, anche in termini tariffari, di rinnovo dell'autorizzazione, finalizzato al rinnovo e alla verifica delle condizioni e delle prescrizioni autorizzative in relazione alle disposizioni normative e alle conclusioni sulle migliori tecniche disponibili (BAT) per il trattamento dei rifiuti di cui alla decisione di esecuzione (UE) 2018/1147 e la valutazione delle modifiche richieste con la documentazione di riesame;

CONSIDERATO che il riesame avviato con nota prot. 99338 del 21.02.2023, è tutt'ora in itinere;

RITENUTO per tutto quanto sopra esposto, con il presente provvedimento di:

- approvare il PMC/PGO denominato "PMC rev. 08 del 08.11.2022";
- aggiornare l'AIA n.3 del 23.01.2018 alla comunicazione 29-*nonies* trasmessa con nota acquisita al prot. reg. n. 376454 del 26.08.2021 e n. 376098 del 25.08.2021, come da risultanze comunicate con la nota prot. reg. n. 282754 del 23.06.2022 e successive ulteriori precisazioni assunte in sede di Conferenza di Servizi conclusasi con la seduta del 07/10/2022;
- aggiornare l'AIA n.3 del 23.01.2018 alle disposizioni del D.M. n. 188/2020 in tema di cessazione di qualifica di rifiuto per carta e cartone;

RITENUTO di confermare che l'adeguamento dell'AIA agli *Indirizzi tecnici sulle attività di miscelazione e gestione di rifiuti* di cui alla DGRV n. 119/2018 sarà valutato nel riesame complessivo nota prot. reg. 99338 del 21.02.2023;

CONSIDERATO che l'aggiornamento dell'AIA, come descritto nelle premesse precedenti prevede:

- la sostituzione dell'Allegato B all'AIA n.3 del 23.01.2018 "*Layout impiantistico*" con l'Allegato A al presente provvedimento;
- l'adeguamento di alcune prescrizioni dell'AIA n. 3 del 23.01.2018 e la modifica dell'Allegato A allo stesso decreto;

VISTO il d.lgs. n. 152/2006 e s.m.i;

VISTO il DM n. 188/2020;

DECRETA

1. Le premesse formano parte integrante del presente provvedimento.
2. Le planimetrie "*Layout impiantistico*" e "*Localizzazione dei rifiuti in base alla classificazione*" di cui all'Allegato B all'AIA n.3 del 23.01.2018 sono sostituite con le planimetrie in Allegato A al presente provvedimento acquisite al prot. reg. n. prot. 573852 del 13.12.2022.
3. È approvato il PMC/PGO denominato "PMC rev. 08 del 08.11.2022" trasmesso con nota del 02.12.2022, acquisita al prot. reg. n. 573852 del 13.12.2022.
4. Il punto 5.6 dell'AIA n. 3 del 23.01.2018 è modificato come segue:
 - 5.6 *riduzione volumetrica [R12, D13] di singole partite di rifiuti o di più partite di rifiuti aventi medesimo CER e, se pericolosi, medesimo CER e medesime caratteristiche di pericolo mediante:*
 - 5.6.1 *impianto di pressatura;*

5.6.2 impianto di triturazione dotato di separatore magnetico per la rimozione dei residui ferrosi;

5.6.3 trituratore mobile secondo le prescrizioni di cui al punto 9.29”.

5. Il punto 5.10 dell’AIA n. 3 del 23.01.2018 è modificato come segue:

5.10 recupero di rifiuti da carta e cartone [R3], mediante operazioni di selezione e cernita ed eventuale riduzione volumetrica con cessazione di qualifica di rifiuto (EoW) ai sensi del DM n. 188/2020.”

6. Dopo il punto 5.13 dell’AIA n. 3 del 23.01.2018 è aggiunto il punto 5.bis:

“5.bis nella esecuzione delle lavorazioni, la Società potrà avvalersi dell’uso della sconfezionatrice automatica di fusti posizionata nell’area appositamente individuata nel “Layout impiantistico” e della macchina filmatrice movimentabile.”

7. Il punto 13 dell’AIA n. 3 del 23.01.2018 è così sostituito:

13. di stabilire che l’operazione di recupero di rifiuti da carta e cartone [R3] con cessazione della qualifica di rifiuto (EoW) deve essere effettuato nel rispetto delle condizioni stabilite dal DM 22 settembre 2020, n. 188 e delle seguenti ulteriori indicazioni:

13.1 l’analisi merceologica almeno annuale sui rifiuti in ingresso, da prevedere nel piano gestione qualità ai sensi dell’allegato 1 al DM n. 188/2020, deve essere effettuata per ogni tipologia qualitativa di rifiuto stabilita in base al CER e alla omogeneità delle caratteristiche del rifiuto rispetto alle modalità di lavorazione necessarie per ottenere l’EoW; l’analisi può essere effettuata su partite accorpate provenienti da produttori diversi solo se si tratta di rifiuti aventi lo stesso CER e caratteristiche di qualità uniformi in funzione delle successive operazioni di recupero;

13.2 gli accertamenti di conformità sull’EoW devono essere svolti con cadenza almeno semestrale e comunque al variare delle caratteristiche dei rifiuti in ingresso;

13.3 la dimensione massima del lotto oggetto della dichiarazione di conformità è pari a 500 Mg;

13.4 è necessario garantire un quantitativo pari almeno a 5 kg per il dimensionamento del campione di EoW da conservare in installazione ai sensi dell’art. 5 comma 3 del DM n. 188/2020;

13.5 le dichiarazioni di conformità devono essere trasmesse ad ARPAV, Provincia, Regione contestualmente alla trasmissione dei report periodici previsti dal PMC.

8. In sostituzione di quanto previsto all’Allegato A dell’AIA n. 3 del 23.01.2018, i CER ammessi all’operazione di recupero di rifiuti da carta e cartone [R3] con cessazione di qualifica di rifiuto (EoW) ai sensi del DM n. 188/2020 sono di seguito elencati:

CER ammessi all’operazione di recupero R3 di rifiuti da carta e cartone
030308 scarti della selezione di carta e cartone destinati ad essere riciclati
150101 imballaggi di carta e cartone
150105 Imballaggi compositi
150106 Imballaggi in materiali misti
191201 carta e cartone - nota 1
200101 carta e cartone

nota 1: Il CER 191201 è ammesso solo se prodotto dal trattamento meccanico dei rifiuti provenienti dalla raccolta differenziata di rifiuti urbani o dalla raccolta di rifiuti speciali mantenuti separati alla fonte

9. Dopo il punto 9.21 dell’AIA n. 3 del 23.01.2018 è aggiunto il punto 9.21.bis:

“9.21.bis sono incluse nelle operazioni di stoccaggio di cui al punto 5.1 la gestione di carichi di rifiuti contenenti amianto aventi medesimo CER, ancorché classificati con HP diverse, qualora sia garantita l’identificazione delle singole partite di rifiuti con la relativa indicazione delle informazioni sul produttore e le HP originarie; in tali casi potrà essere compilato un unico documento di trasporto riportante il CER comune alle singole partite e la sommatoria

amministrativa delle HP delle diverse partite, e dovranno essere garantite la segregazione fisica delle singole partite e la relativa etichettatura con indicazione del produttore e delle HP originarie;”

10. Dopo il punto 9.28 dell’AIA n. 3 del 23.01.2018, così come modificata dal decreto n. 225 del 22.07.2019, è aggiunto il punto 9.29:

“9.29 l’uso del trituratore è consentito esclusivamente su rifiuti non pericolosi e non polverulenti, in area 3 e, occasionalmente, in area 5; per l’uso in area 5, dove non è presente un impianto di nebulizzazione, dovranno essere messi in funzione i nebulizzatori propri dell’impianto. L’uso del trituratore non è consentito in area 7;”

11. Nell’Allegato A dell’AIA n. 3 del 23.01.2018 sono ammessi all’operazione di separazione di fase per gravità di cui il punto 5.7.5 dell’AIA, ad integrazione dei CER precedentemente autorizzati con il decreto di modifica dell’AIA n.225 del 22.07.2019, i seguenti CER:


080307	Fanghi acquosi contenenti inchiostro
080308	Rifiuti liquidi acquosi contenenti inchiostro
080312*	Scarti di inchiostro contenenti sostanze pericolose
080313	Scarti di inchiostro diversi da quelli di cui alla voce 08.03.12*
080314*	Fanghi di inchiostro contenenti sostanze pericolose
080315	Fanghi di inchiostro diversi da quelli di cui alla voce 08.03.14*
080316*	Residui di soluzioni per incisione
080409*	Adesivi e sigillanti di scarto, contenenti solventi organici o altre sostanze pericolose
080410	Adesivi e sigillanti di scarto, diversi da quelli di cui alla voce 08.04.09
080411*	Fanghi di adesivi e sigillanti, contenenti solventi organici o altre sostanze pericolose
080412	Fanghi di adesivi e sigillanti, diversi da quelli di cui alla voce 08.04.11
080413*	Fanghi acquosi contenenti adesivi e sigillanti, contenenti solventi organici o altre sostanze pericolose
080414	Fanghi acquosi contenenti adesivi e sigillanti, diversi da quelli di cui alla voce 08.04.13
080415*	Rifiuti liquidi acquosi contenenti adesivi e sigillanti, contenenti solventi organici o altre sostanze pericolose
080416	Rifiuti liquidi acquosi contenenti adesivi e sigillanti, diversi da quelli di cui alla voce 08.04.15
080417*	Olio di resina
120108*	Emulsioni e soluzioni per macchinari contenenti alogeni
120109*	Emulsioni e soluzioni per macchinari non contenenti alogeni
130205*	Oli minerali per motori, ingranaggi e lubrificazione, non clorurati
130208*	Altri oli per motori, ingranaggi e lubrificazione
130802*	Altre emulsioni
140603*	Altri solventi e miscele di solventi
140605*	Fanghi o rifiuti solidi contenenti altri solventi
161001*	Rifiuti liquidi acquosi contenenti sostanze pericolose
161002	Rifiuti liquidi acquosi diversi da quelli di cui alla voce 16.10.01*

12. Nell’Allegato A dell’AIA n. 3 del 23.01.2018 sono integrati e ammessi alle operazioni di cui i punti 5.1 e 5.2 (stoccaggio), 5.4 (riconfezionamento), 5.5 (accorpamento) e 5.8 (miscelazione) dell’AIA, i CER di cui alla seguente tabella in cui sono inoltre riportati i pertinenti gruppi relativi all’operazione di miscelazione:

CER	Descrizione	Gruppi di miscelazione di cui all’AIA n. 3/2018, in cui includere i nuovi CER
070501*	Soluzioni acquose di lavaggio e acque madri	4 LP; 3+4L
070503*	Solventi organici alogenati, soluzioni di lavaggio e acque madri	4 LP; 3+4L; 6 FP; 5+6 F
070504*	Altri solventi organici, soluzioni di lavaggio e acque madri	4 LP; 3+4L; 6 FP; 5+6 F
070507*	Fondi e residui di reazione, alogenati	2 SP; 1+2 S; 6 FP; 5+6 F
070508*	Altri fondi e residui di reazione	2 SP; 1+2 S; 6 FP; 5+6 F
070509*	Residui di filtrazione e assorbenti esauriti, alogenati	2 SP; 1+2 S; 4 LP; 3+4L; 6 FP; 5+6 F
070510*	Altri residui di filtrazione e assorbenti esauriti	2 SP; 1+2 S; 6 FP; 5+6 F
070511*	Fanghi prodotti dal trattamento in loco degli effluenti, contenenti sostanze pericolose	2 SP; 1+2 S; 6 FP; 5+6 F
070512	Fanghi prodotti dal trattamento in loco degli effluenti, diversi da quelli di cui alla voce 07.05.11	2 SP; 1+2 S; 6 FP; 5+6 F
070513*	Rifiuti solidi contenenti sostanze pericolose	2 SP; 1+2 S
070514	Rifiuti solidi diversi da quelli di cui alla voce 07.05.13	2 SP; 1+2 S

13. Nell'Allegato A dell'AIA n. 3 del 23.01.2018 è integrato e ammesso alle operazioni di cui i punti 5.1 e 5.2 (stoccaggio), 5.4 (riconfezionamento), 5.5 (accorpamento), 5.6.1 (riduzione volumetrica esclusivamente mediante pressatura), 5.7.1 (eliminazione frazioni estranee) e 5.8 (miscelazione) dell'AIA, il CER 020199 costituito da substrati di lane minerali utilizzati in agricoltura.
14. La miscelazione del rifiuto 020199 costituito da substrati di lane minerali utilizzate in agricoltura è ammessa esclusivamente con altri rifiuti costituiti da lane minerali codificati con CER 101103 e 170604.
15. ZAI S.r.l. è tenuta a corrispondere gli oneri relativi all'aggiornamento dell'AIA previsto dal comma 1 dell'art. 29-nonies del d.lgs. n. 152/2006, nelle modalità previste dalla DGRV n. 1519/2009 e trasmetterne la quietanza di pagamento unitamente al modello dell'Allegato A alla stessa delibera, entro 60 giorni dall'emanazione del presente provvedimento.
16. Il presente provvedimento conclude il procedimento avviato con la nota prot. reg. n. 382787 del 31.08.2021, limitatamente a quanto non archiviato dalla successiva nota prot. reg. n. 437780 del 22.09.2022.
17. Il presente provvedimento è notificato a ZAI S.r.l. e comunicato ad ARPAV, Città Metropolitana di Venezia, Comune di Portogruaro, Comando Provinciale dei Vigili del Fuoco di Venezia e a Livenza Tagliamento Acque S.p.A.
18. Il presente provvedimento è pubblicato integralmente sul Bollettino Ufficiale della Regione del Veneto.
19. Si informa che avverso il presente provvedimento è ammesso ricorso giurisdizionale al Tribunale Amministrativo Regionale (TAR) oppure in via alternativa al Presidente della Repubblica, nei termini e nelle modalità previste dal Decreto Legislativo n. 104/2010.

Dott. Paolo Giandon
FIRMATO DIGITALMENTE

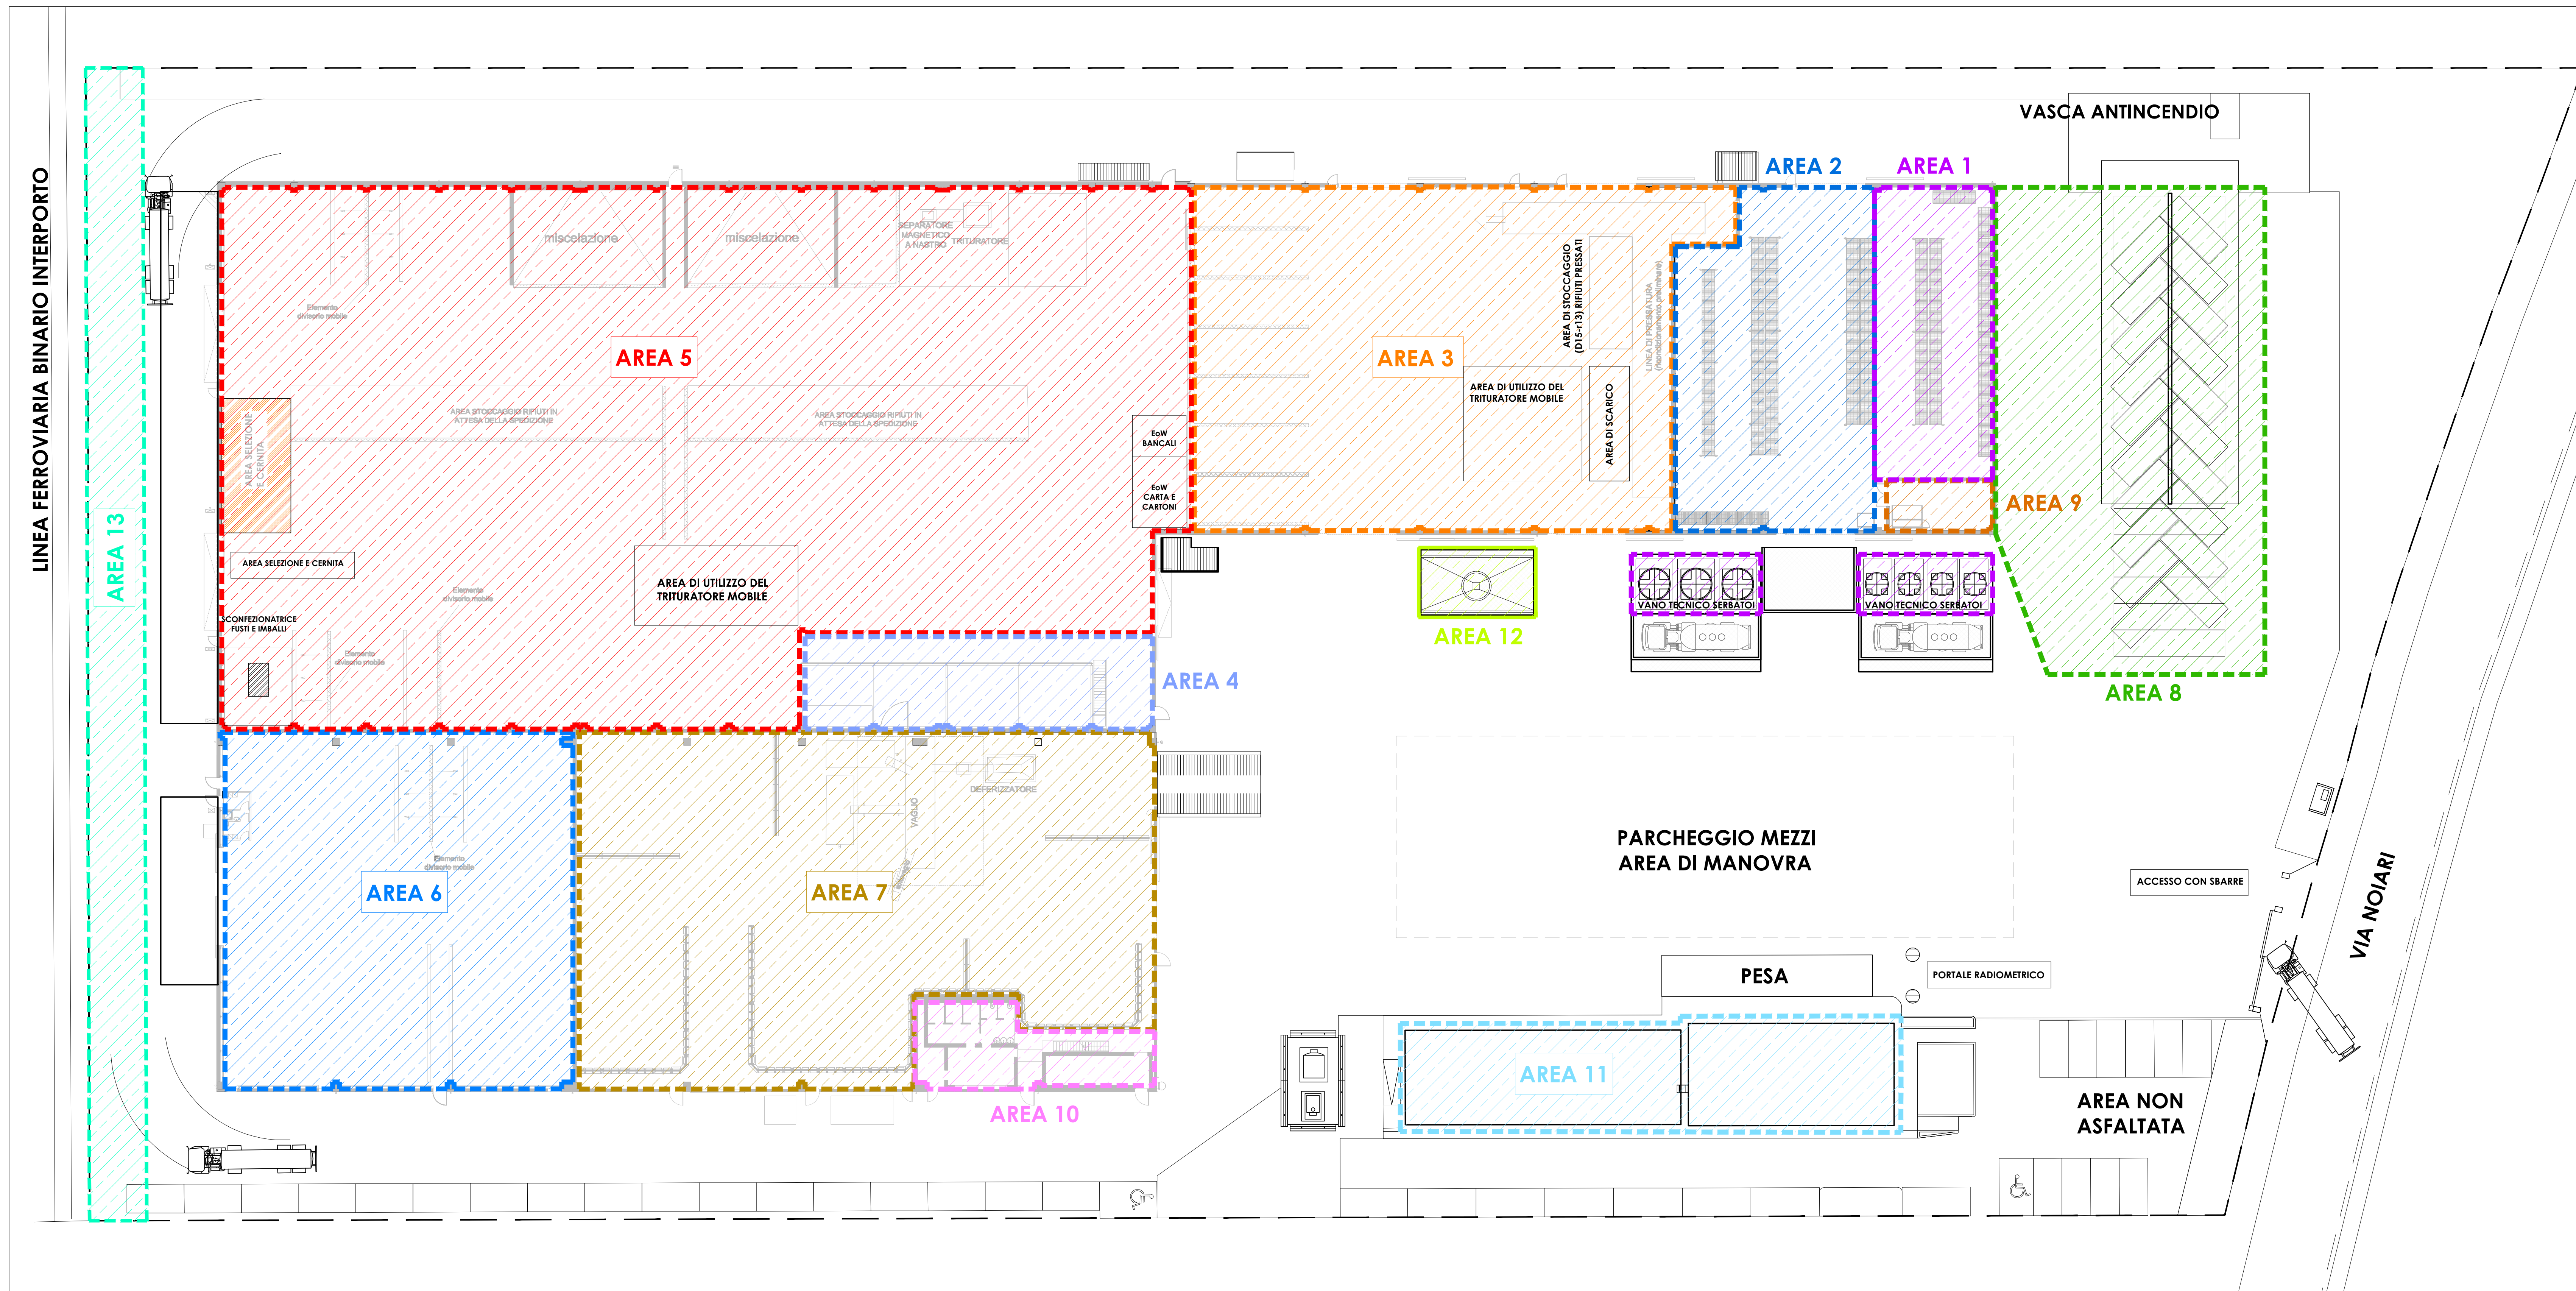

PLANIMETRIE LAYOUT MACROAREE DI STOCCAGGIO
scala 1:250


	AREA 1	Area di stoccaggio, ricondizionamento, accorpamento, miscelazione di rifiuti liquidi Superficie in pianta: 322 m² + 59 m² Nuovi serbatoi
	AREA 2	Area di stoccaggio, ricondizionamento, accorpamento di rifiuti solidi o fangosi Superficie in pianta: 492 m²
	AREA 3	Area di stoccaggio, ricondizionamento, accorpamento, miscelazione, selezione, cernita, recupero, pressatura di rifiuti solidi. Superficie in pianta: 1277 m²
	AREA 4	Area di stoccaggio, ricondizionamento, accorpamento, miscelazione, selezione, cernita di rifiuti solidi (RAES e brattene). Superficie in pianta: 243 m² + 156 m² Piano Primo
	AREA 5	Area di stoccaggio, ricondizionamento, accorpamento, miscelazione, triturazione di rifiuti solidi o fangosi. Deposito EoW (Carta e Cartone/Bancali), tenuti separati. Superficie in pianta: 3676 m²
	AREA 6	Area di stoccaggio, accorpamento di rifiuti solidi (contenitori amiantati). Superficie in pianta: 944 m²
	AREA 7	Area di stoccaggio, ricondizionamento, accorpamento, miscelazione, selezione, cernita vagliatura di rifiuti solidi e fangosi. Superficie in pianta: 1427 m²
	AREA 8	Area di stoccaggio rifiuti solidi. Superficie in pianta: 972 m²
	AREA 9	Area di ricondizionamento, accorpamento, miscelazione di rifiuti liquidi (Laboratorio prove di miscelazione). Superficie in pianta: 40 m²
	AREA 10	Vano spogliatoi, servizi e docce a servizio degli addetti, locale archivio al piano primo e cabina di trasformazione a servizio dell'impianto fotovoltaico. Superficie in pianta: 121 m²
	AREA 11	Uffici, ufficio pesa (area di conferimento) e servizi. Superficie in pianta: 427 m²
	AREA 12	Piazzola coperta per il lavaggio di mezzi e cassoni. Superficie in pianta: 43 m²
	AREA 13	Banchina per il carico di vagoni ferroviari. Superficie in pianta: 502 m²

REGIONE VENETO
COMUNE DI PORTOGRUARO

MODIFICA AIA

INSERIMENTO NUOVE DISPOSIZIONI E MODIFICHE

<p>titolo</p> <p>PLANIMETRIE LAYOUT MACROAREE DI STOCCAGGIO</p>	<p>numero n°</p> <p>4.0</p>
<p>competito</p> <p>Z.A.R.E. s.r.l. Tangenziale Enrico Mattei n. 14 Località Summaga di Portogruaro P.IVA 03843090279</p>	<p>scala</p> <p>1:250</p>
<p>redatto</p> <p>Z.A.I. s.r.l. Tangenziale Enrico Mattei n. 14 Località Summaga di Portogruaro</p>	<p>redatto nel</p> <p>Dicembre 2022</p>
<p>approvato</p> <p>STUDIO CUSIN ARCH. FEDERICA 30026, Portogruaro (Venezia), Via Giuseppe Giacosa n°6 Tel. +39 0421 760077 Cel. +39 347 917 8079 e-mail: info@architettocusin.it Pec: federica.cusin@archiwoippec.it P.I.: 03623440272 C.F.:CSNFR75A69E473F</p>	<p>approvato nel</p>

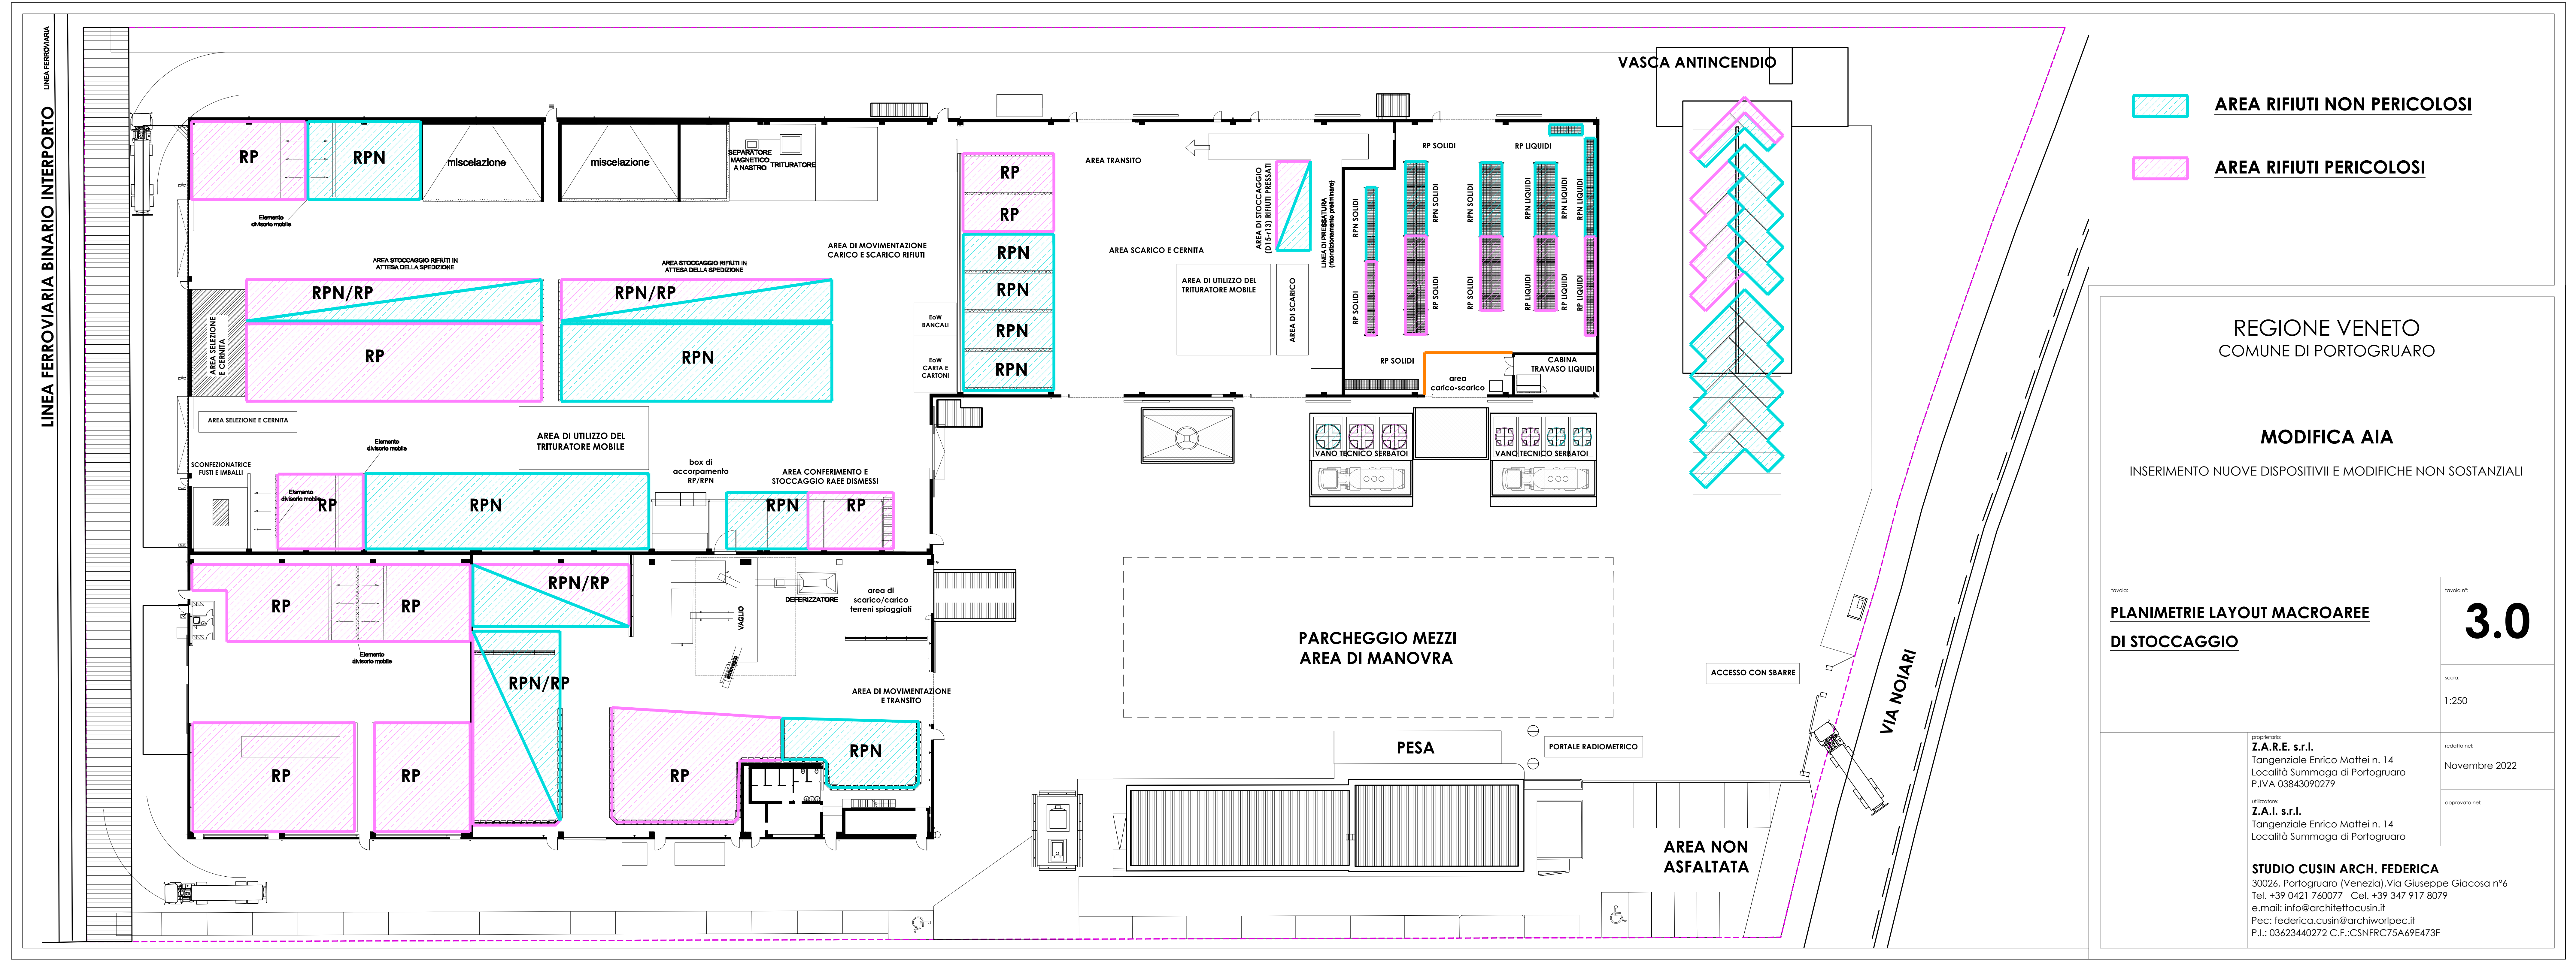

- AREA RIFIUTI NON PERICOLOSI**
- AREA RIFIUTI PERICOLOSI**

REGIONE VENETO
COMUNE DI PORTOGRUARO

MODIFICA AIA

INSERIMENTO NUOVE DISPOSITIVI E MODIFICHE NON SOSTANZIALI

Titolo: PLANIMETRIE LAYOUT MACROAREE DI STOCCAGGIO		scala: 3.0
Foglio: PLANIMETRIE LAYOUT MACROAREE DI STOCCAGGIO		scala: 1:250
progettato: Z.A.R.E. s.r.l. Tangenziale Enrico Mattei n. 14 Località Summaga di Portogruaro P.IVA 03843090279		redatto nel: Novembre 2022
utilizzatore: Z.A.I. s.r.l. Tangenziale Enrico Mattei n. 14 Località Summaga di Portogruaro		approvato nel:
STUDIO CUSIN ARCH. FEDERICA 30026, Portogruaro (Venezia), Via Giuseppe Giacosa n°6 Tel. +39 0421 760077 Cel. +39 347 917 8079 e.mail: info@architettocusin.it Pec: federica.cusin@archiworlpec.it P.I.: 03623440272 C.F.:CSNFR75A69E473F		

Text